


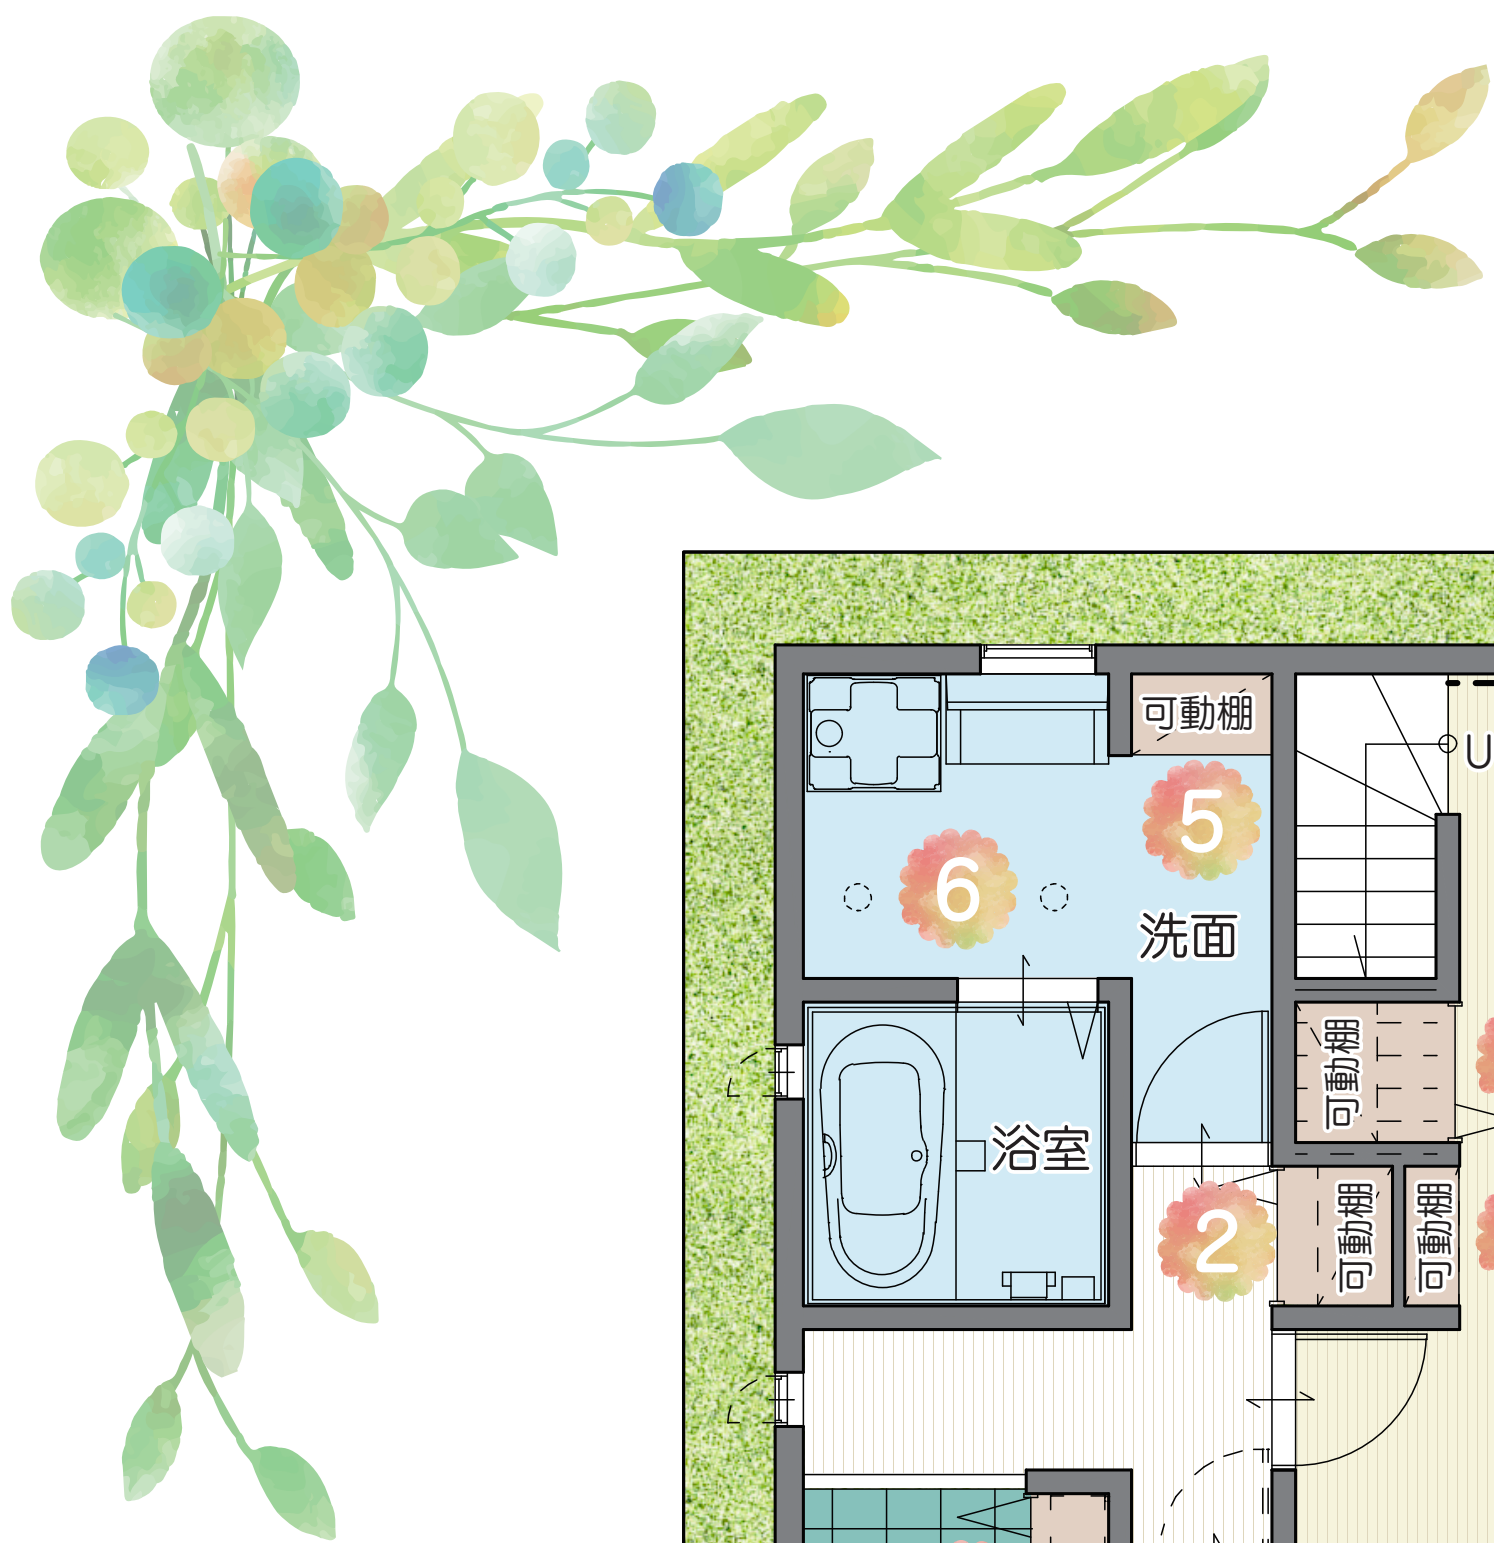


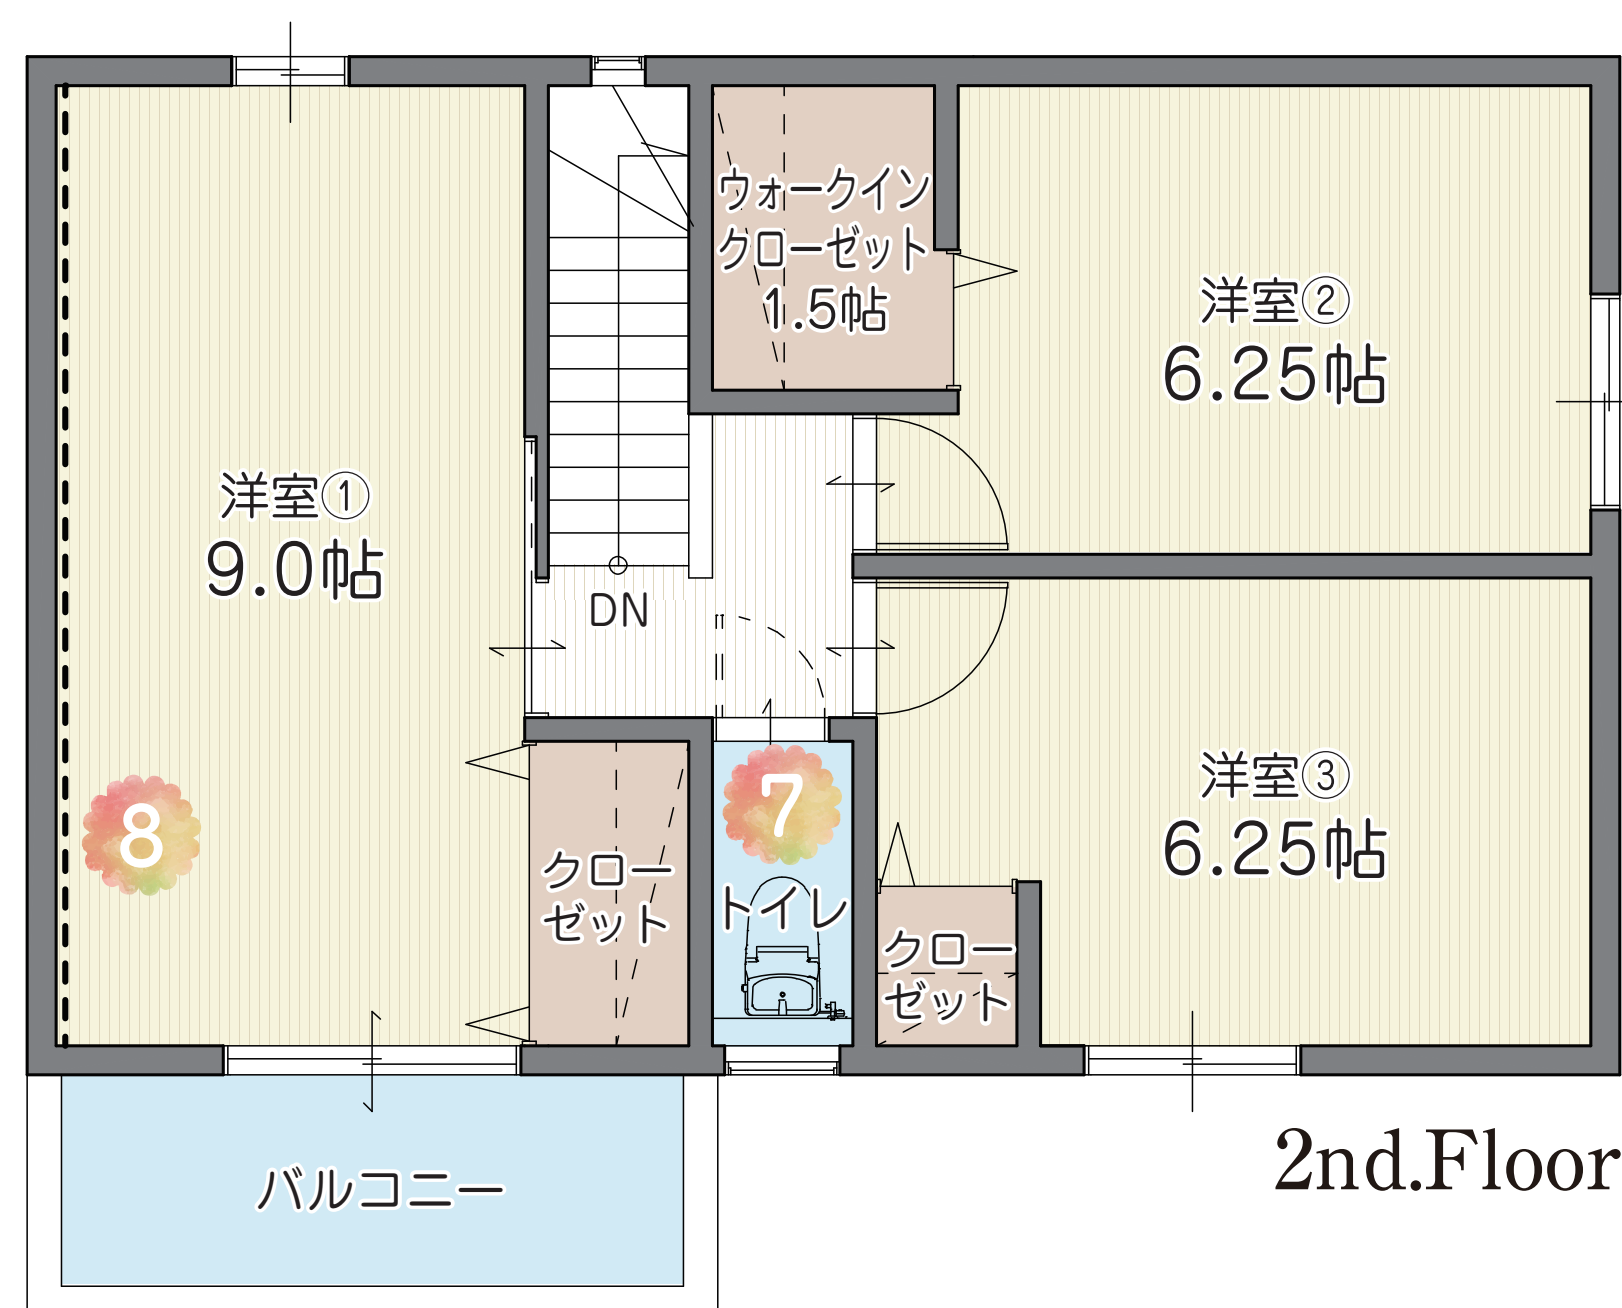

AURORA TOWN

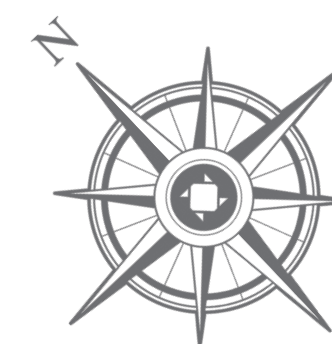

アローラタウン千代田台1期(2工区)

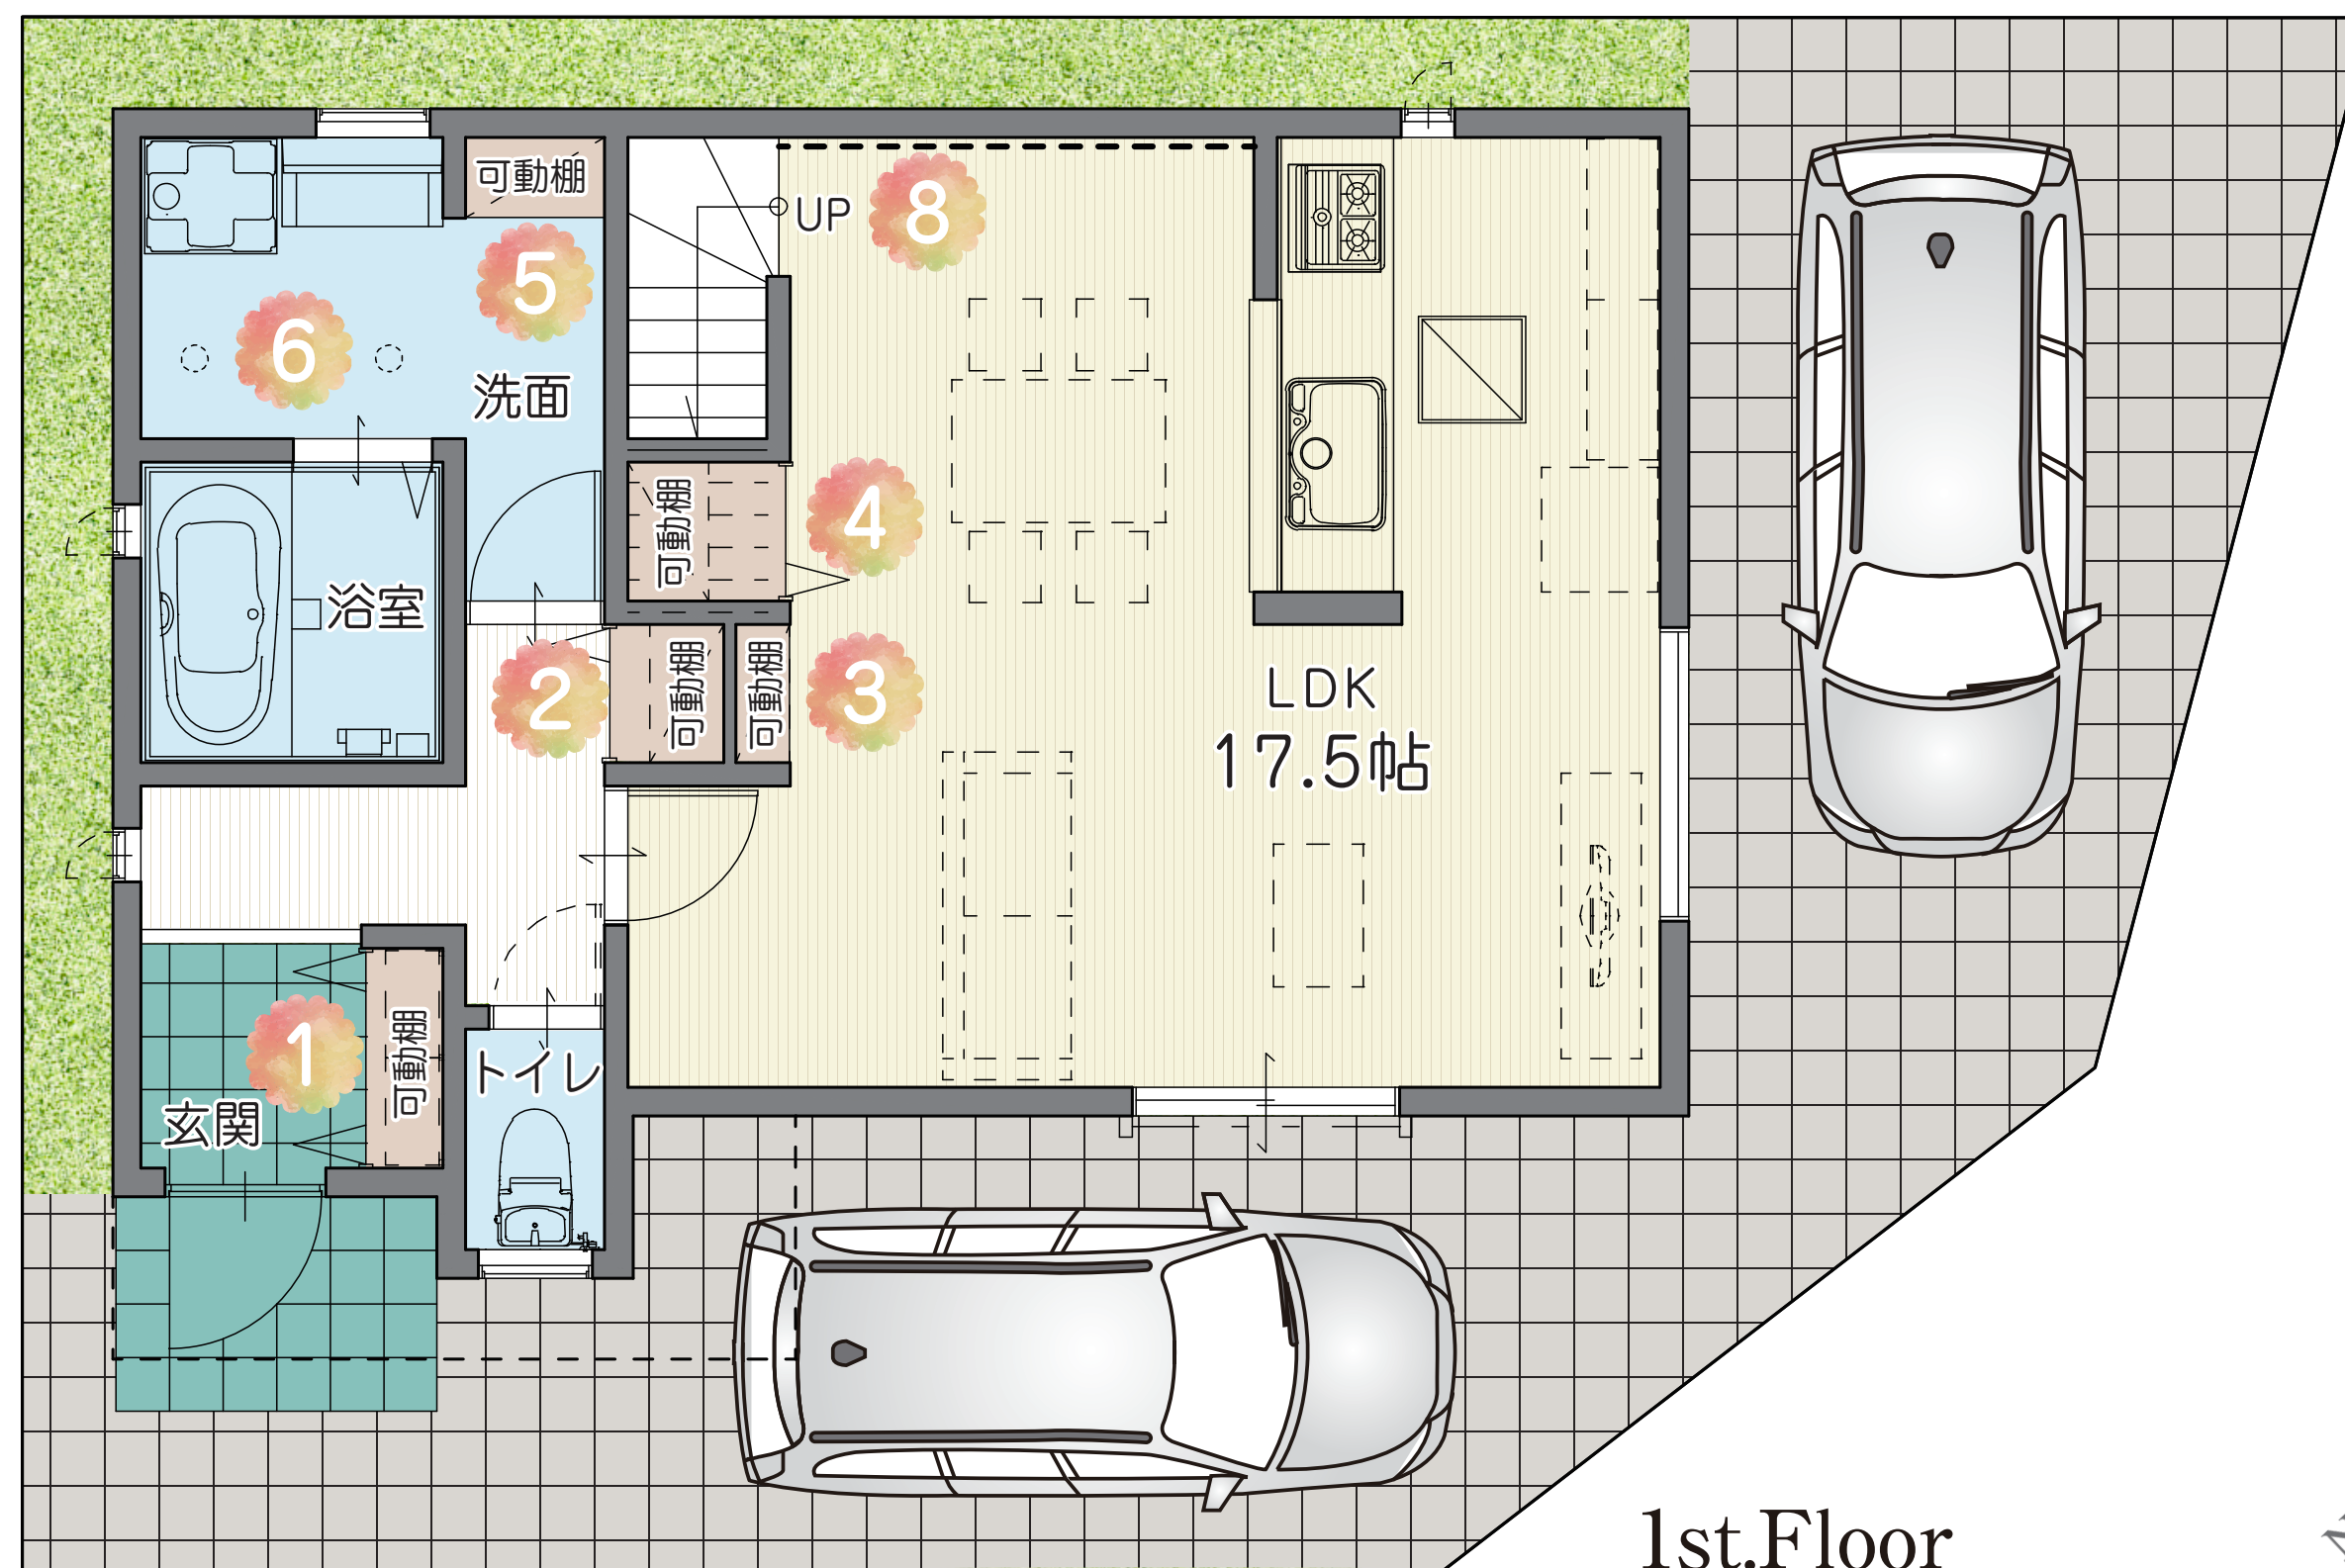

12
号地

◇敷地面積：104.45 m² (31.59 坪)

◇建延面積：96.05 m² (29.00 坪)

1 土間収納 (シューズクローゼット)

玄関土間に設置した造作クローゼットは、ベビーカーやアウトドア用品など靴以外にも多目的な収納に使えます。

2 エントランスクローゼット

ホールに設置したクローゼットは、かさばる家族みんなの OUTER をすっきり収納。

3 ギャラリーシェルフ

お気に入りの小物を飾れるオープン棚。家族みんなが集う場所に飾ると会話も弾みます。

4 リビングクローゼット

リビング廻りの小物等が収納出来ます。可動棚付で収納内容に合わせて高さ調整出来ます。

5 リネン棚

タオル、衣類、買い置きの洗剤等もすっきり収納できます。

6 室内物干

夜でも雨でも気にせず洗濯物を干せます。インテリアにも馴染みやすいシンプルデザイン。使用しないときは取り外せるアイテムです。

7 2階トイレ

忙しい時間帯など利用が重なる時にとっても助かる2台目のトイレ。

8 アクセントウォール

インテリアのデザイン性を底上げするアクセントウォール。木目柄やトレンドカラーをご用意しております。