





AURORA TOWN



アローラタウン千代田台

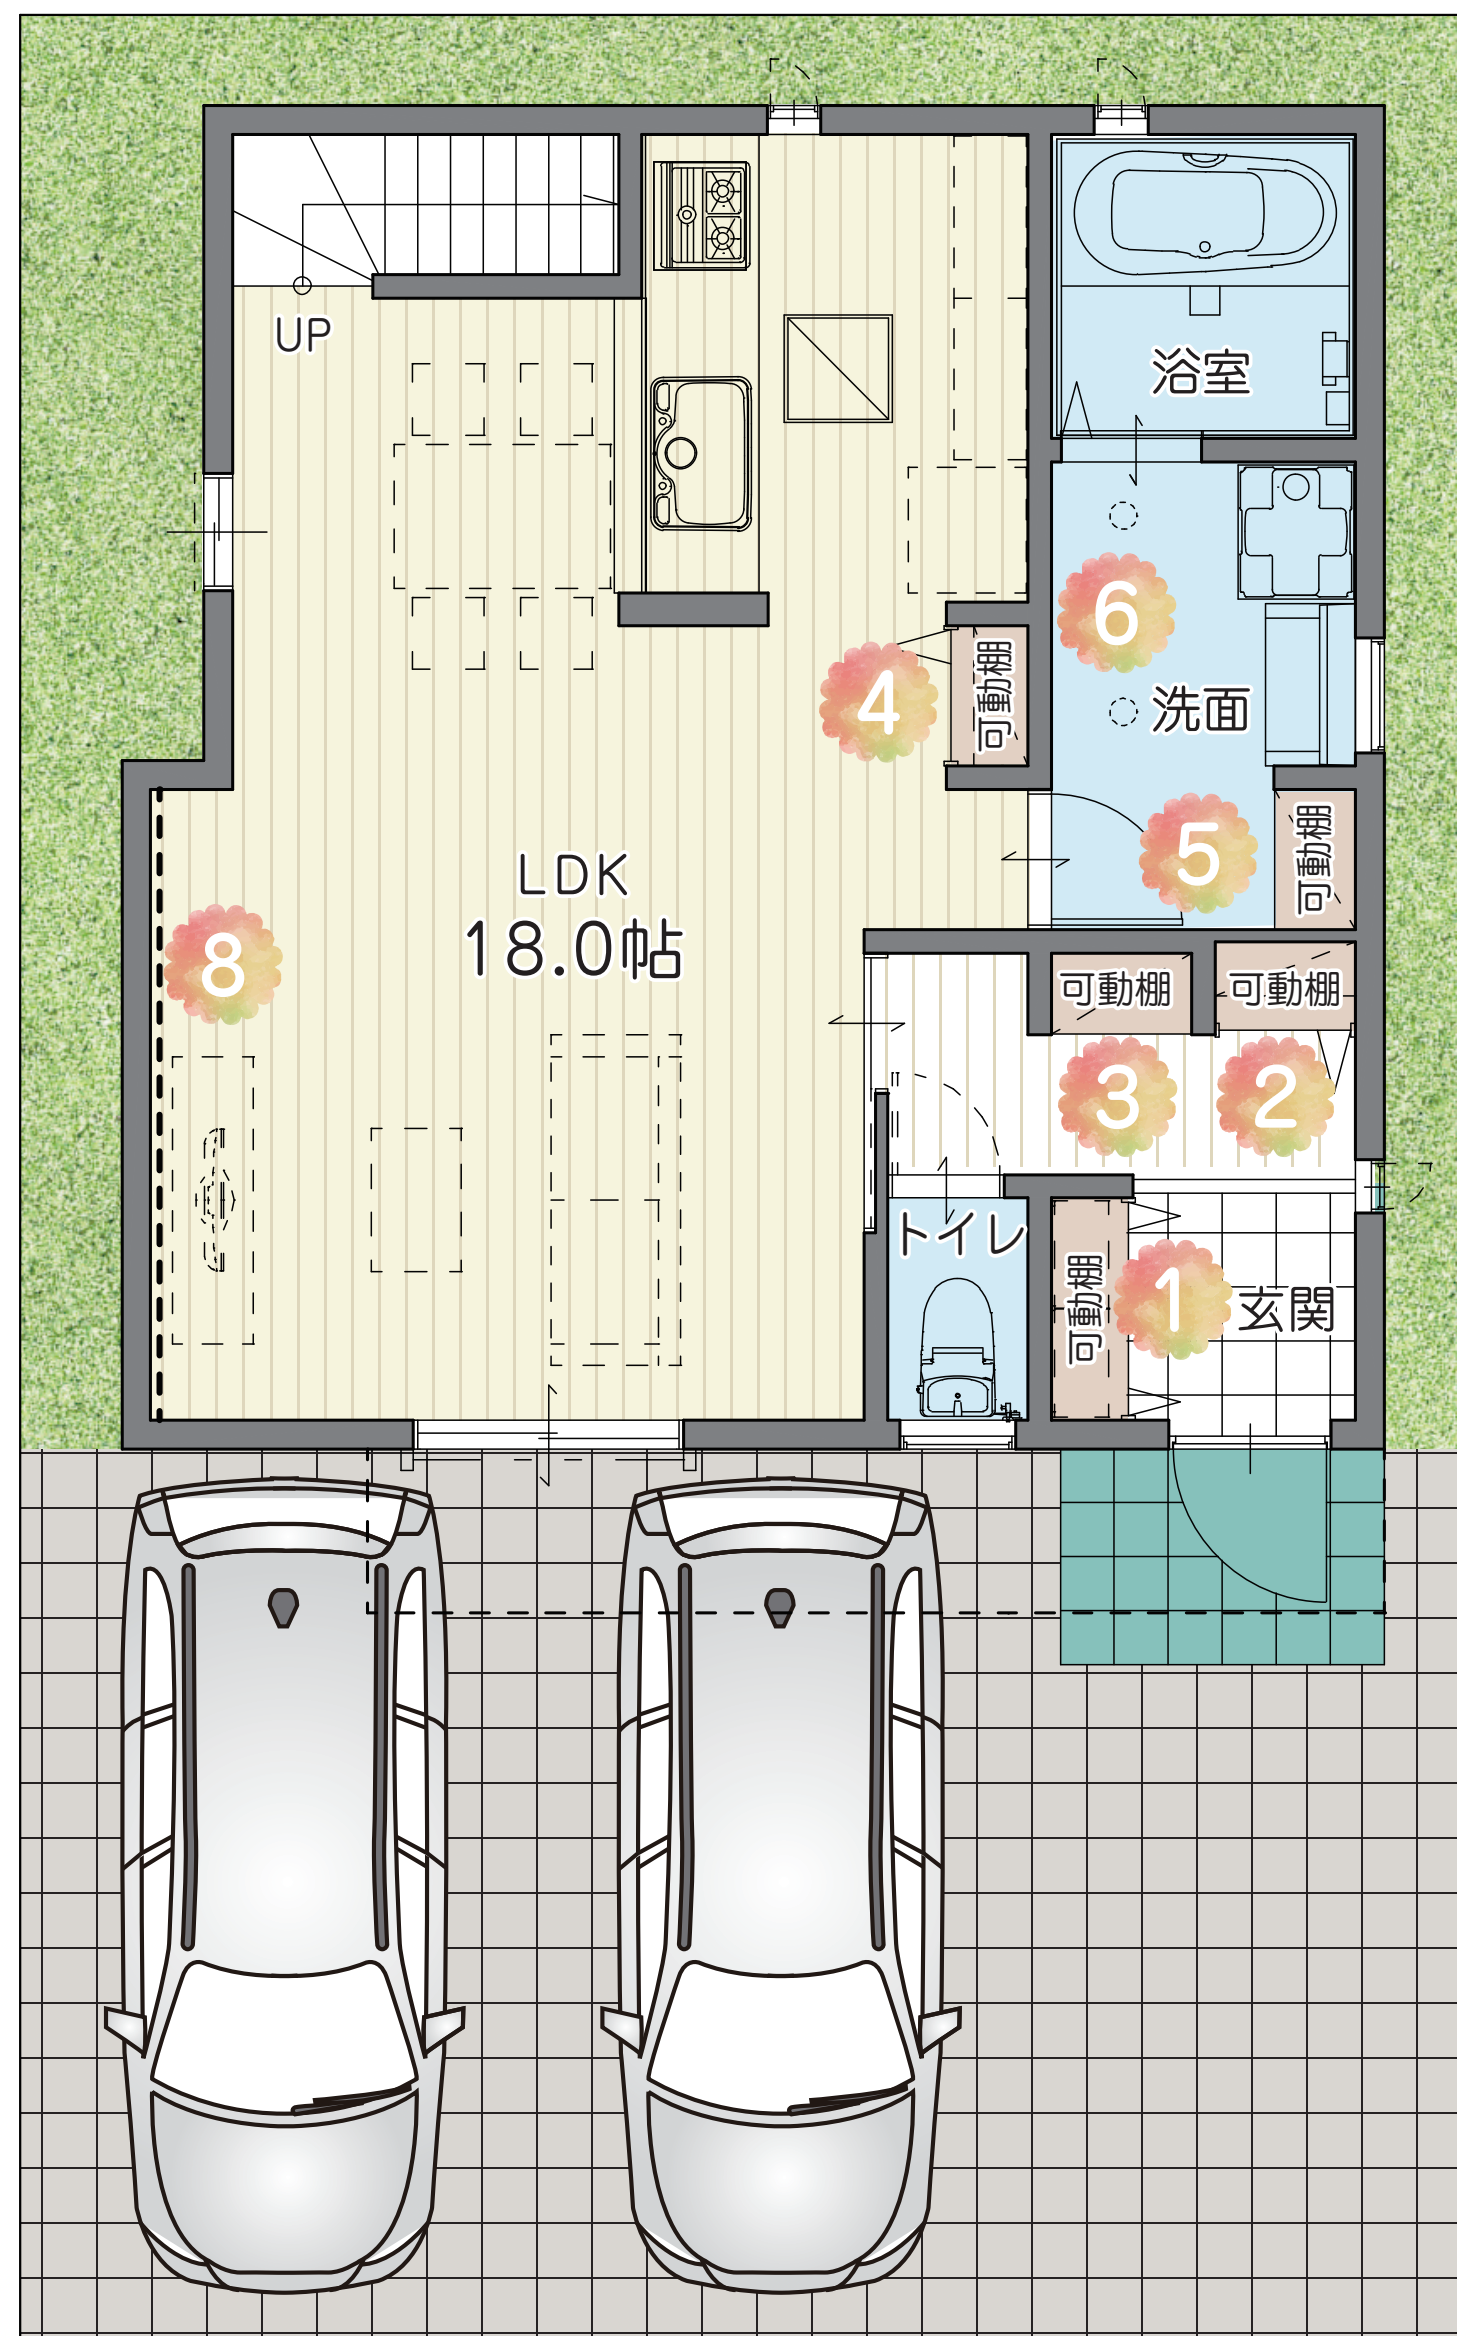

1st.Floor

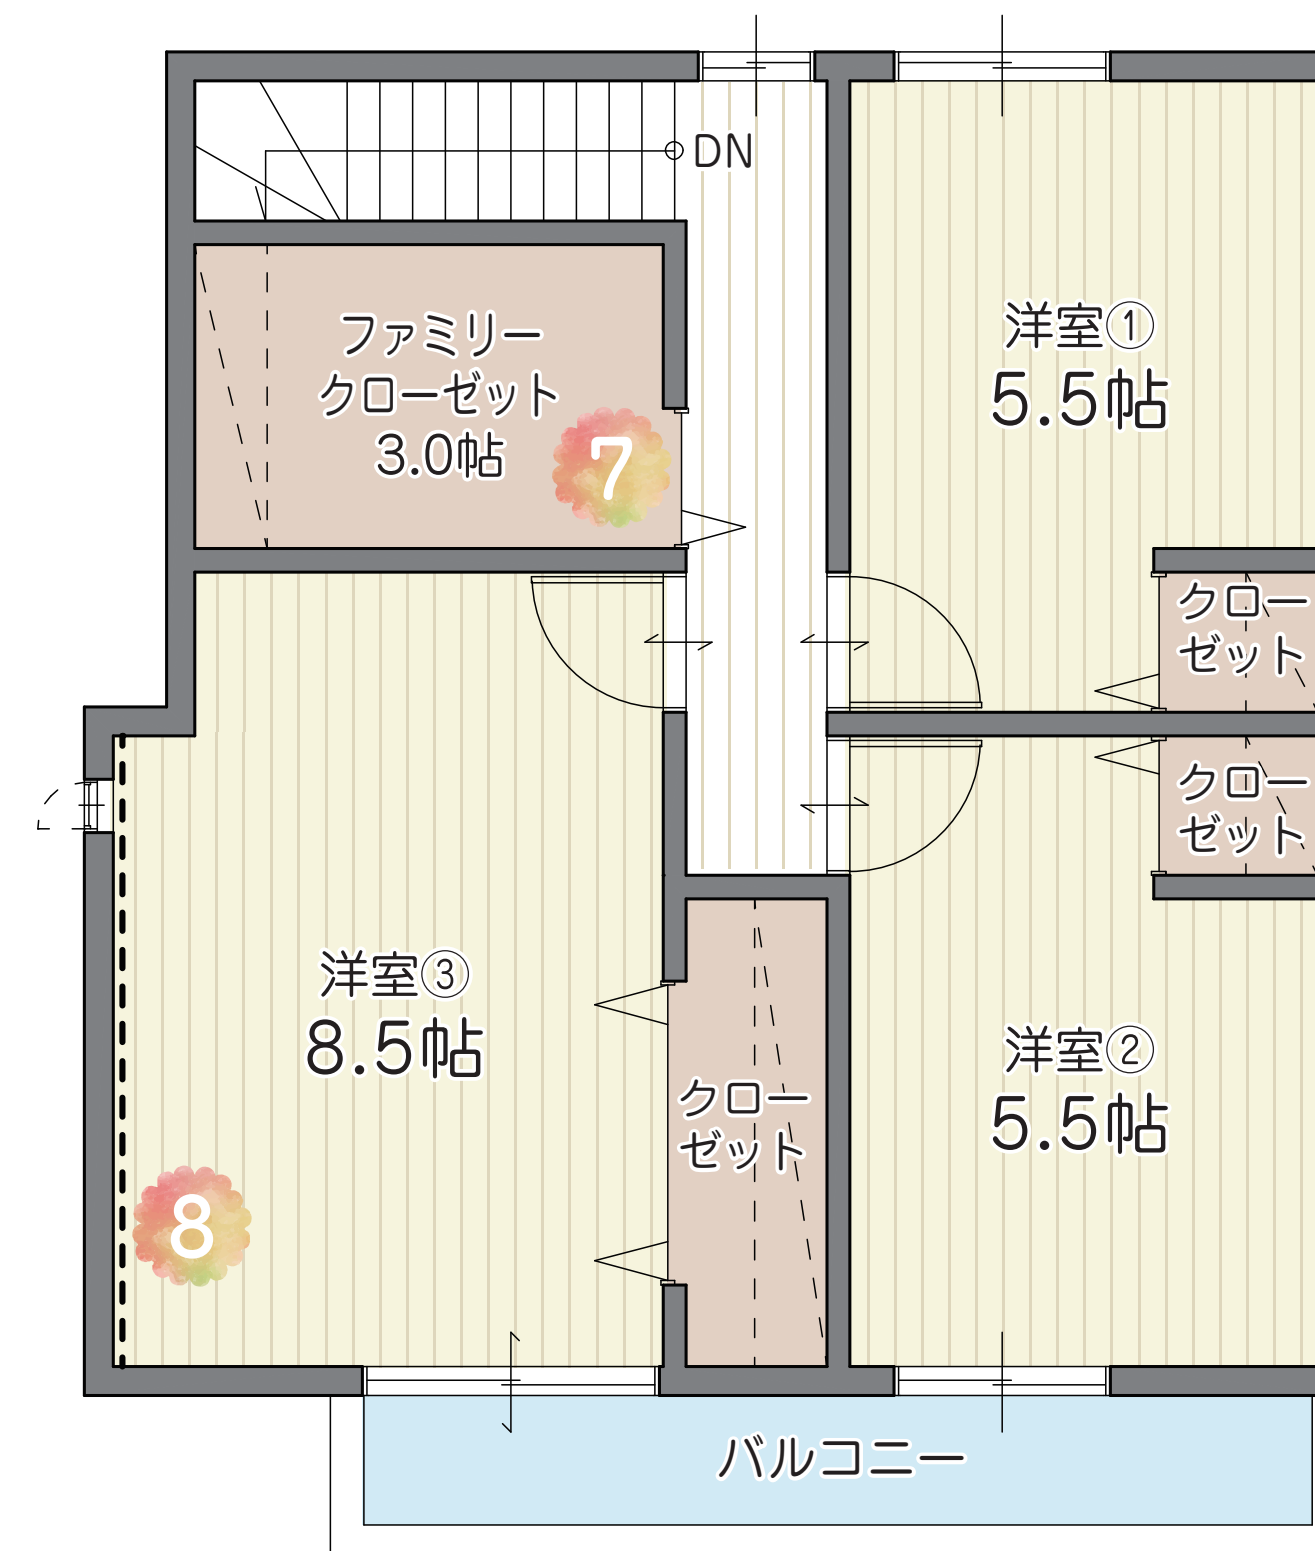

2nd.Floor

1 土間収納 (シューズクローゼット)

玄関土間に設置した造作クローゼットは、ベビーカーやアウトドア用品など靴以外にも多目的な収納に使えます。

2 エントランスクローゼット

ホールに設置したクローゼットは、かさばる家族みんなの OUTER をすっきり収納。

3 ギャラリーシェルフ

お気に入りの小物を飾れるオープン棚。家族みんなが集う場所に飾ると会話も弾みます。

4 パントリー

まとめ買いした食品の保存や散らかりがちな家事小物をまとめて整理できます。

5 リネン棚

タオル、衣類、買い置きの洗剤等もすっきり収納できます。

6 室内物干


夜でも雨でも気にせず洗濯物を干せます。インテリアにも馴染みやすいシンプルデザイン。使用しないときは取り外せるアイテムです。

7 ファミリークローゼット

家族共通のクローク。かさばる衣類をまとめて収納。居室内がすっきり片付きます。

8 アクセントウォール

インテリアのデザイン性を底上げるアクセントウォール。木目柄やトレンドカラーをご用意しております。

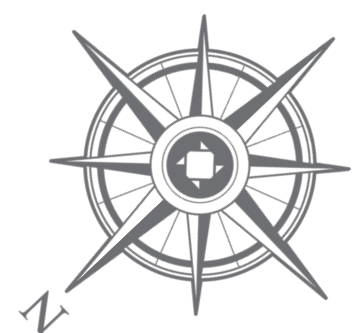

6
号地

◇敷地面積：105.94 m² (32.04 坪)

◇建延面積：96.04 m² (29.00 坪)